

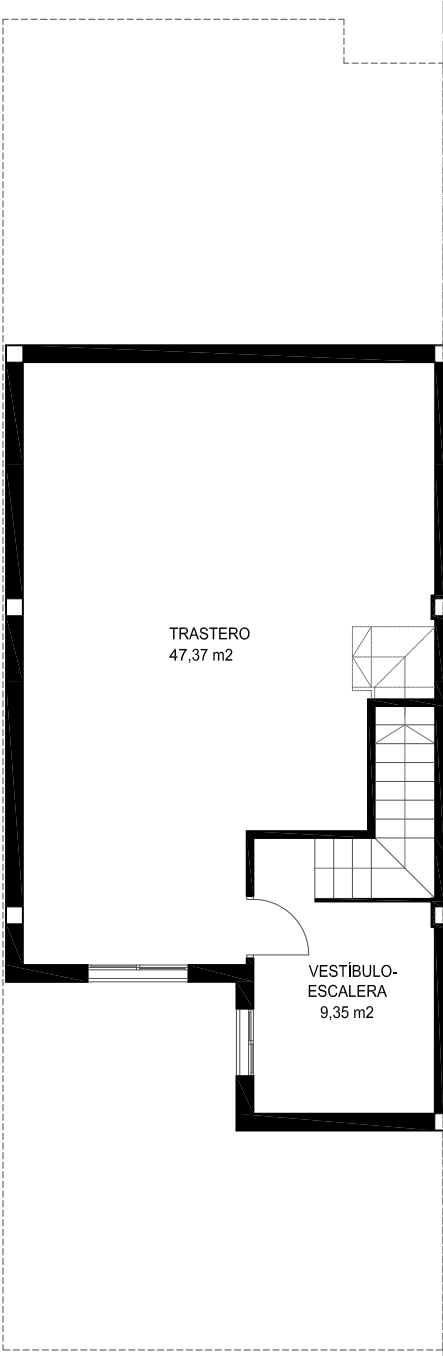
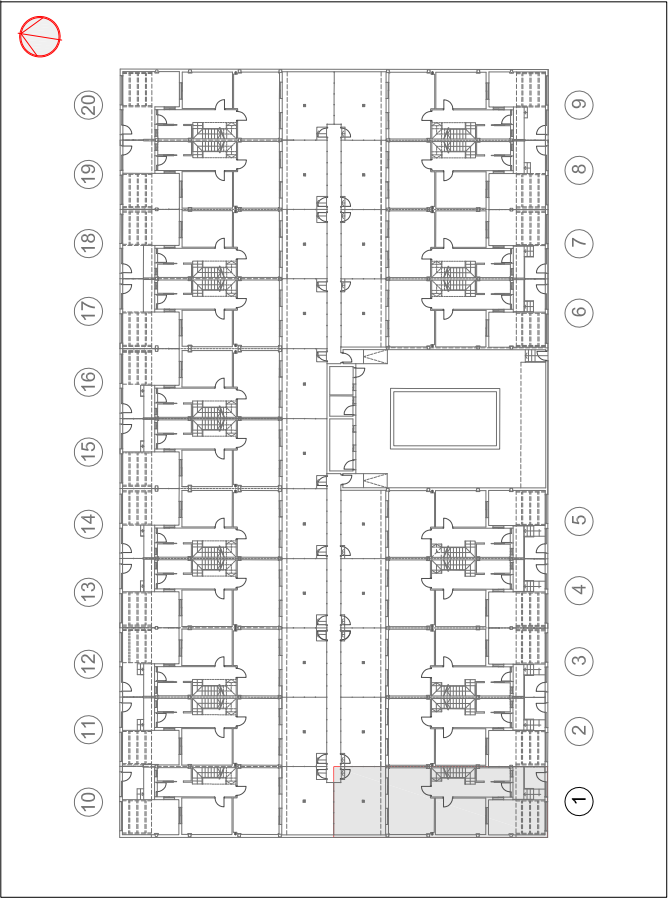



NOTA: Plano informativo, no contractual sujeto modificaciones por imposiciones de carácter técnico y/o urbanístico y topográfico

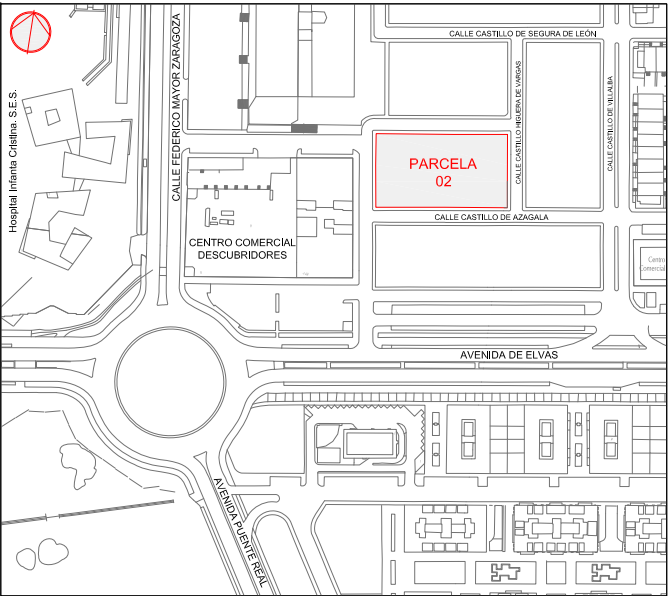


PLANTA SÓTANO

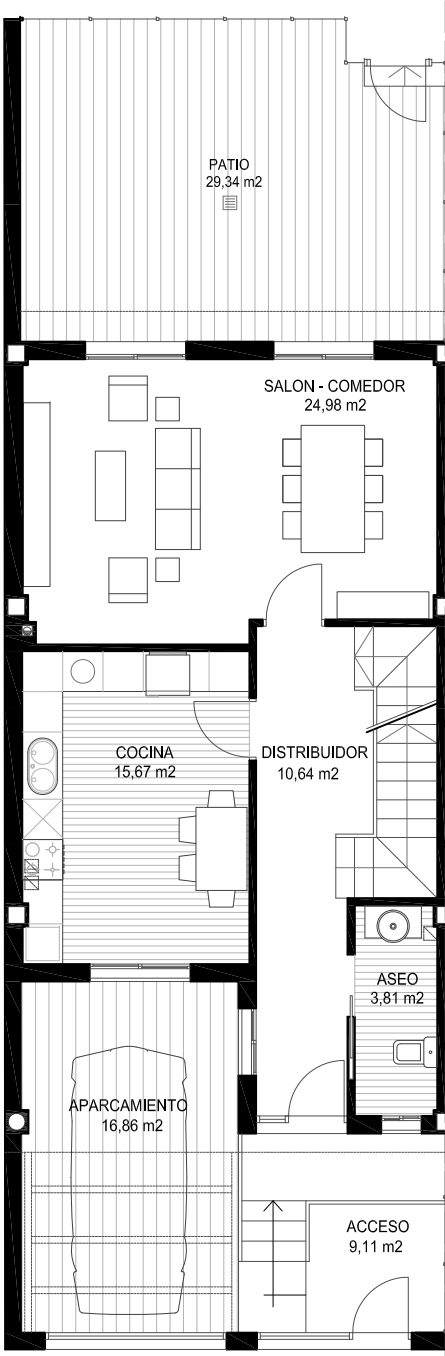

PLANTA BAJA

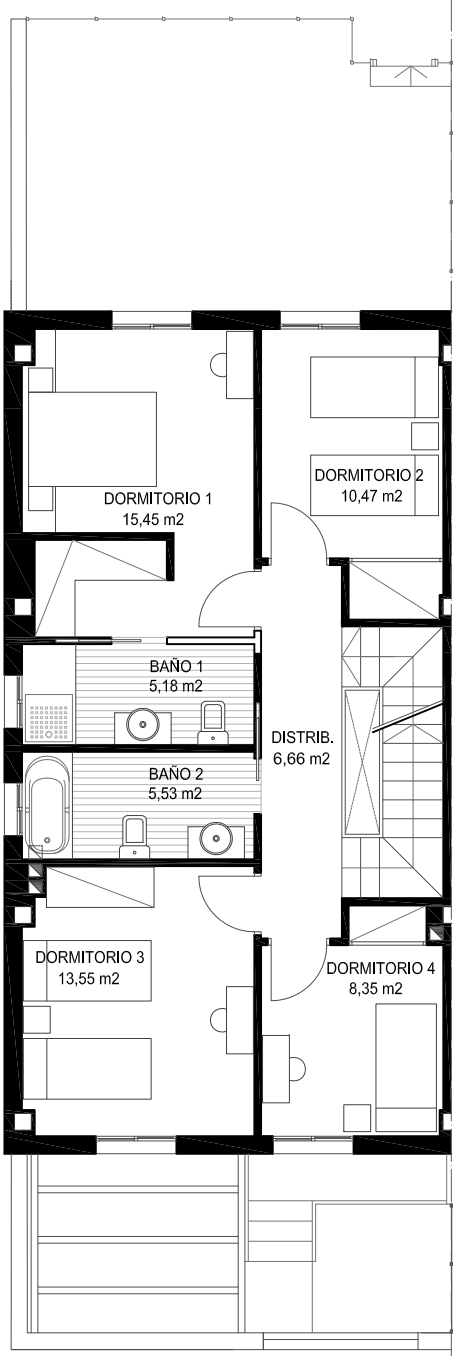

PLANTA PRIMERA

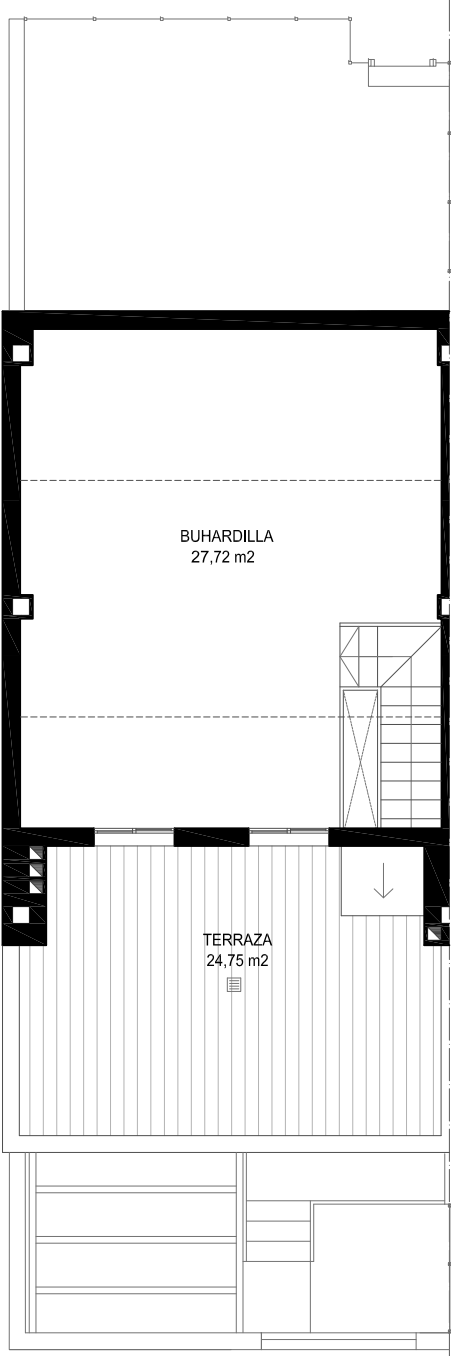

BUHARDILLA



VIVIENDA TIPO 1

SUP. ÚTIL: 204,74 m² _ SUP. CONST. 267,14 m² _ TERR.DESCUB. 24,75 m²

20 VIVIENDAS UNIFAMILIARES . URBANIZACION GUADIANA. PARCELA 02. BADAJOZ



RESIDENCIAL
DESCUBRIDORES
SOCIEDAD COOPERATIVA

ESCALA: 1/100

FECHA : OCTUBRE 2018

ESTUDIO FERNANDEZ TENA S.L.

This architectural rendering shows a modern residential building with a two-story design. The facade is composed of light yellow and white horizontal bands. The building features several prominent chimneys and a flat roof. Large windows are visible on the upper floor. The ground floor includes a series of white, roll-up garage doors. The building is situated on a street corner, with a paved road, a sidewalk, and a small landscaped area with trees and a street lamp in the foreground. A few vehicles, including a dark car and a white car, are parked or driving on the street, and a person is walking on the sidewalk.

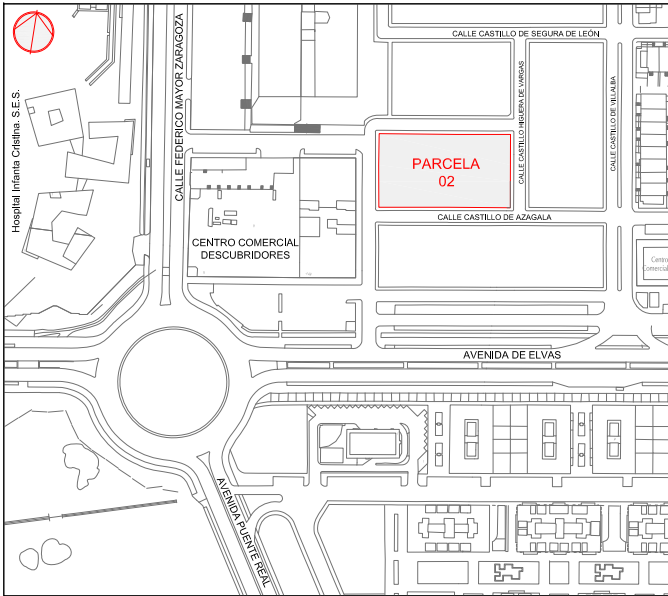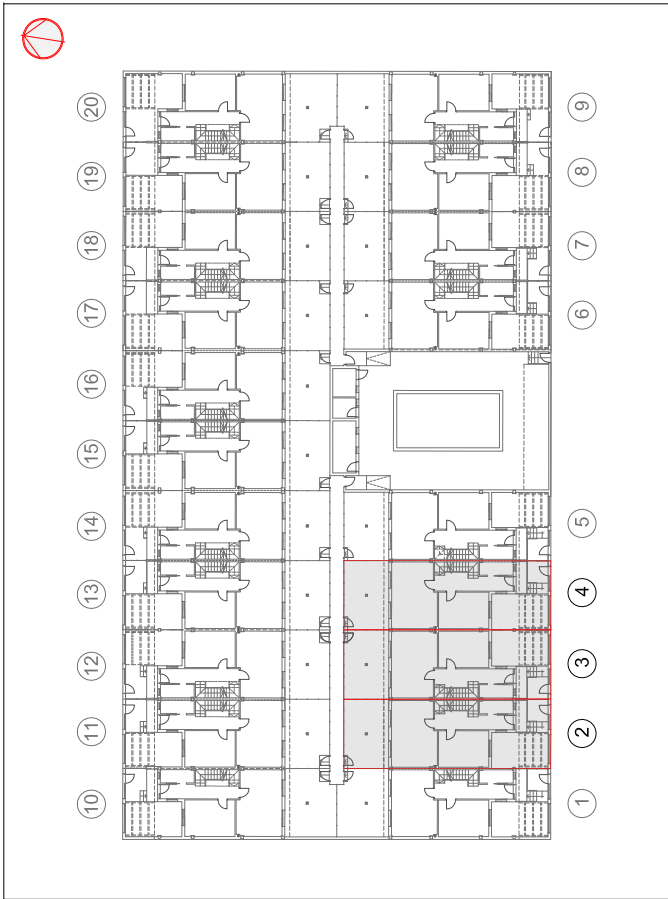

SUP. ÚTIL: 203,87 m2 _ SUP. CONST. 259,10 m2 _ TERR.DESCUB. 24,47 m2
20 VIVIENDAS UNIFAMILIARES . URBANIZACION GUADIANA. PARCELA 02. BADAJOZ






RESIDENCIAL
DESCUBRIDORES
SOCIEDAD COOPERATIVA

ESCALA:
1/100




FECHA : OCTUBRE 2018


ESTUDIO FERNANDEZ TENA S.L.

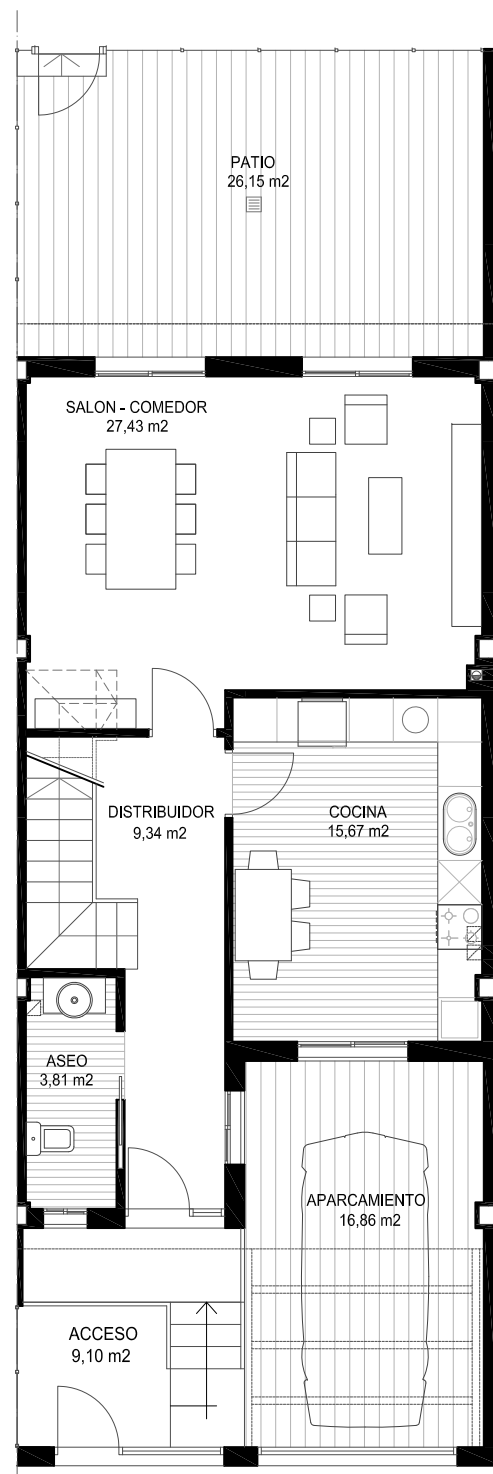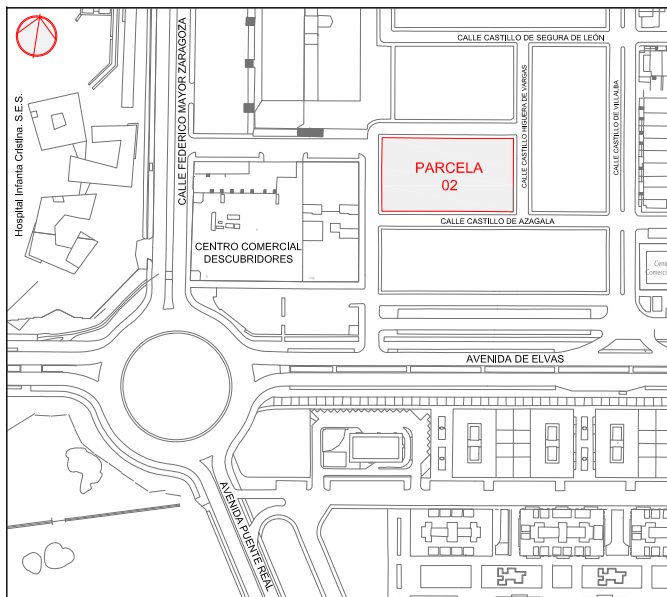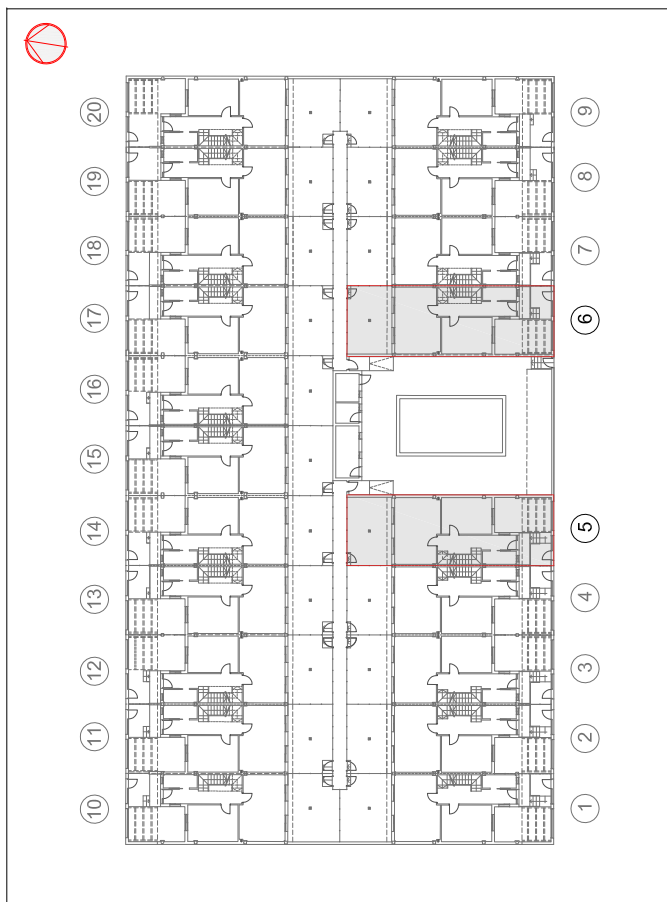

PLANTA BAJA

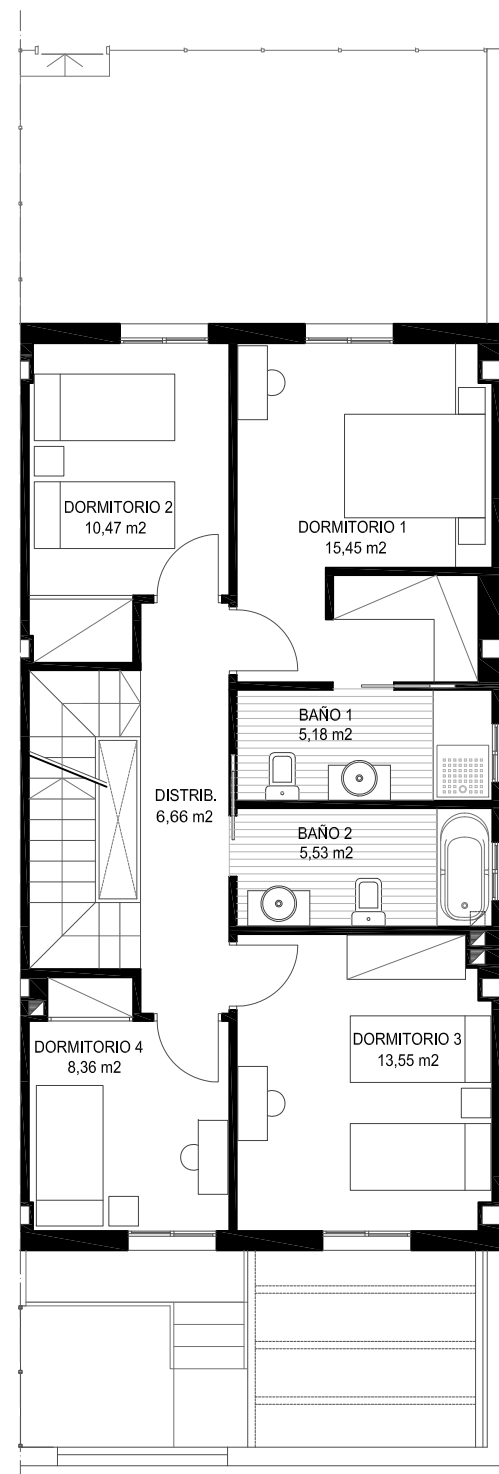

PLANTA PRIMERA

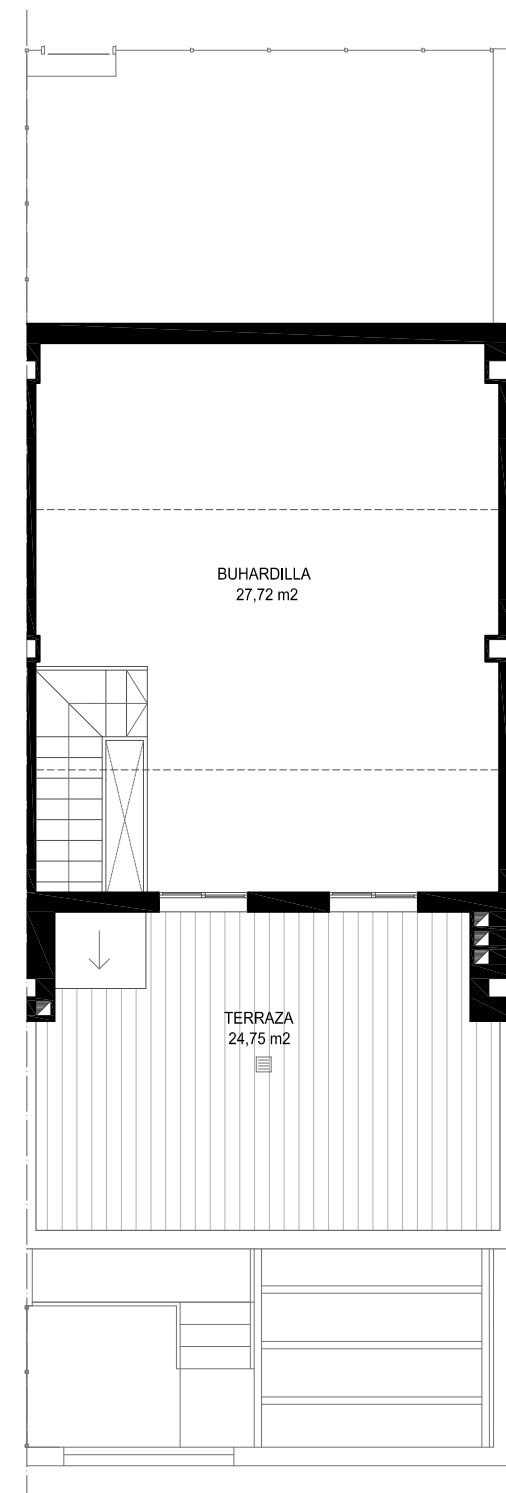

BUHARDILLA



SUP. ÚTIL: 149,18 m2 _ SUP. CONST. 198,15 m2 _ TERR.DESCUB. 24,75 m2
20 VIVIENDAS UNIFAMILIARES . URBANIZACION GUADIANA. PARCELA 02. BADAJOZ








RESIDENCIAL
DESCUBRIDORES
SOCIEDAD COOPERATIVA

ESCALA: 1/100



FECHA : OCTUBRE 2018

ESTUDIO FERNANDEZ TENA S.L.

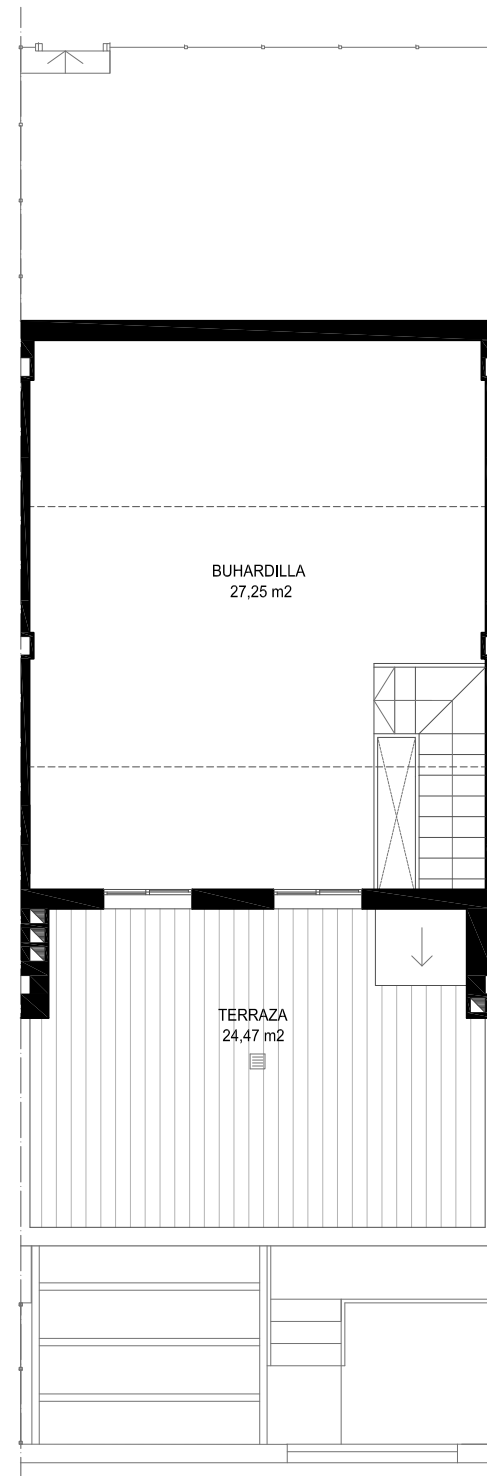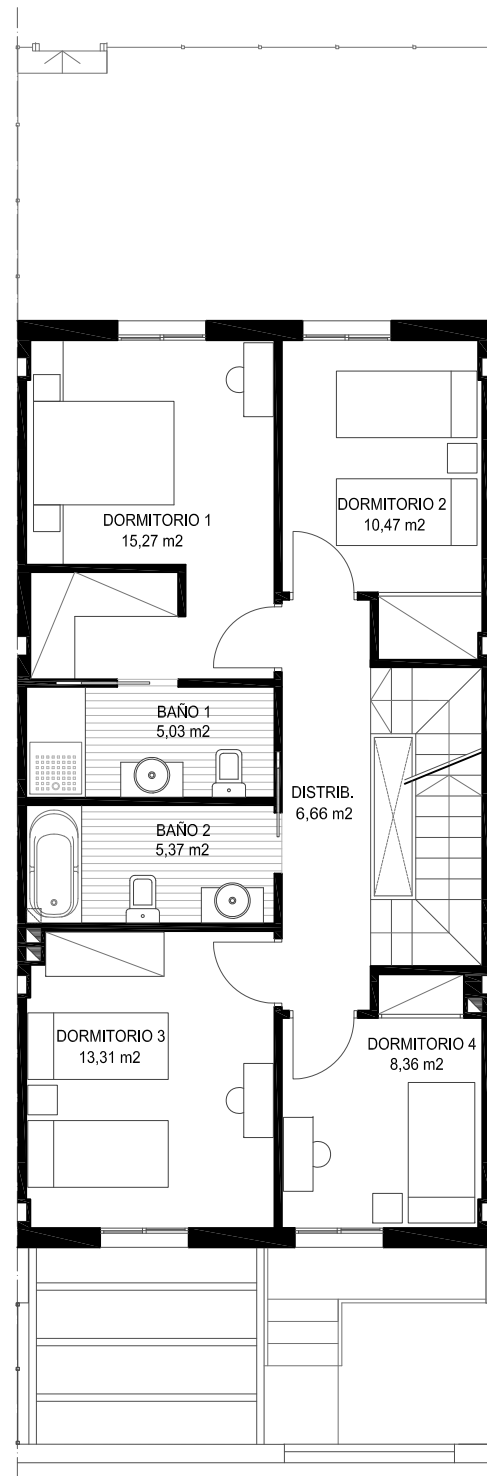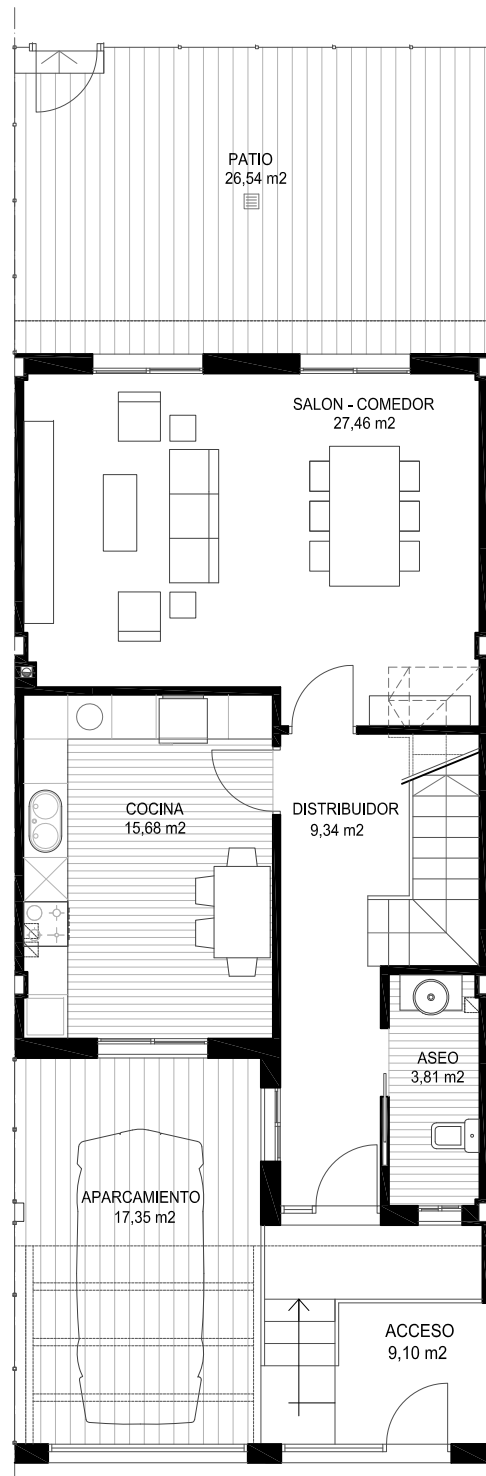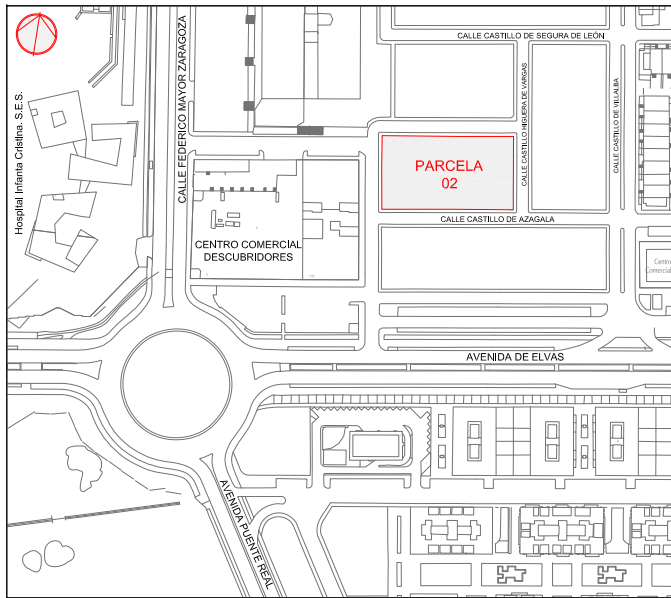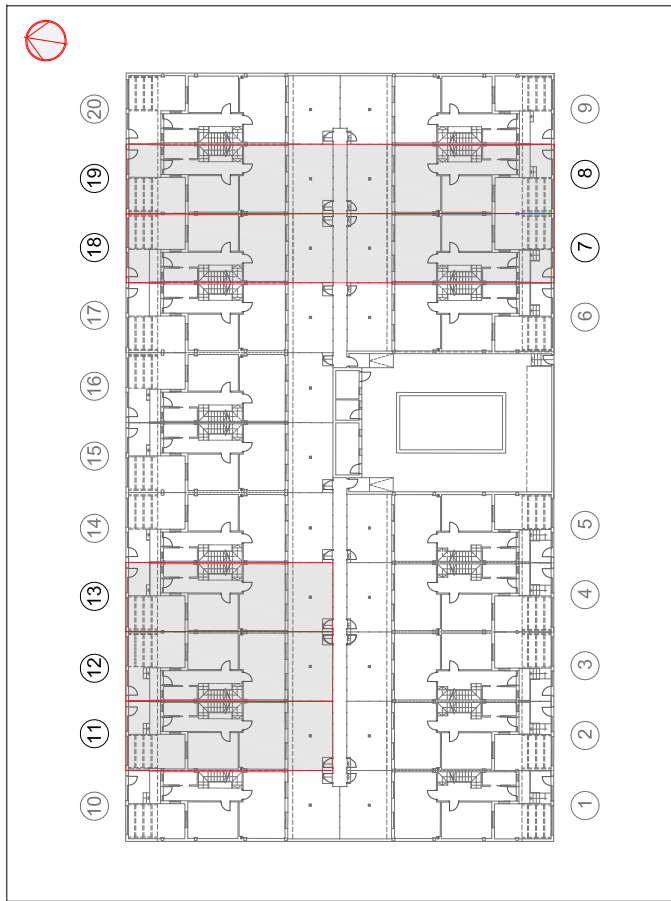


SUP. ÚTIL: 148,01 m2 _ SUP. CONST. 191,73 m2 _ TERR.DESCUB. 24,47 m2
20 VIVIENDAS UNIFAMILIARES . URBANIZACION GUADIANA. PARCELA 02. BADAJOZ








RESIDENCIAL
DESCUBRIDORES
SOCIEDAD COOPERATIVA

ESCALA: 1/100

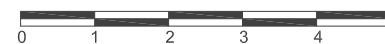

FECHA : OCTUBRE 2018

ESTUDIO FERNANDEZ TENA S.L.

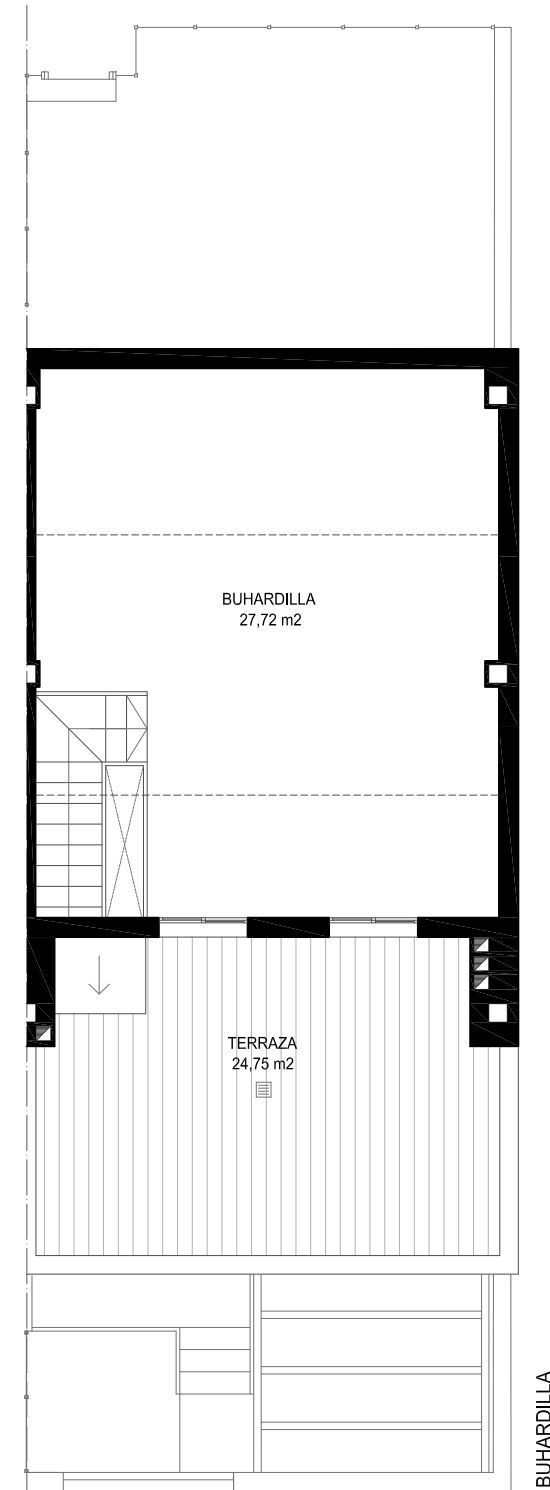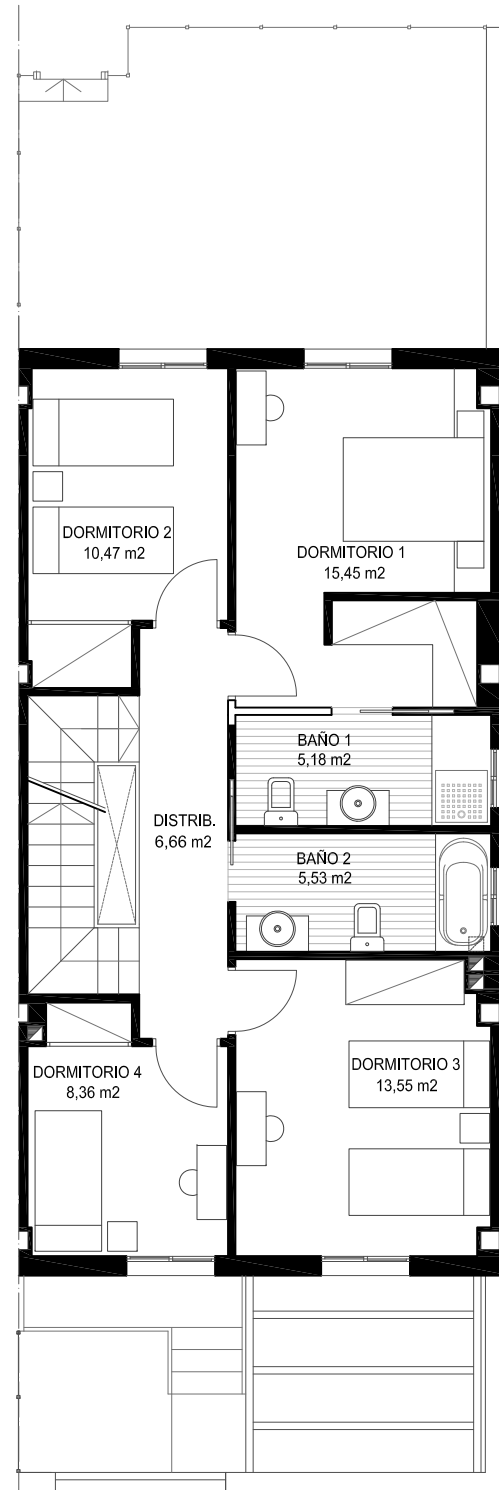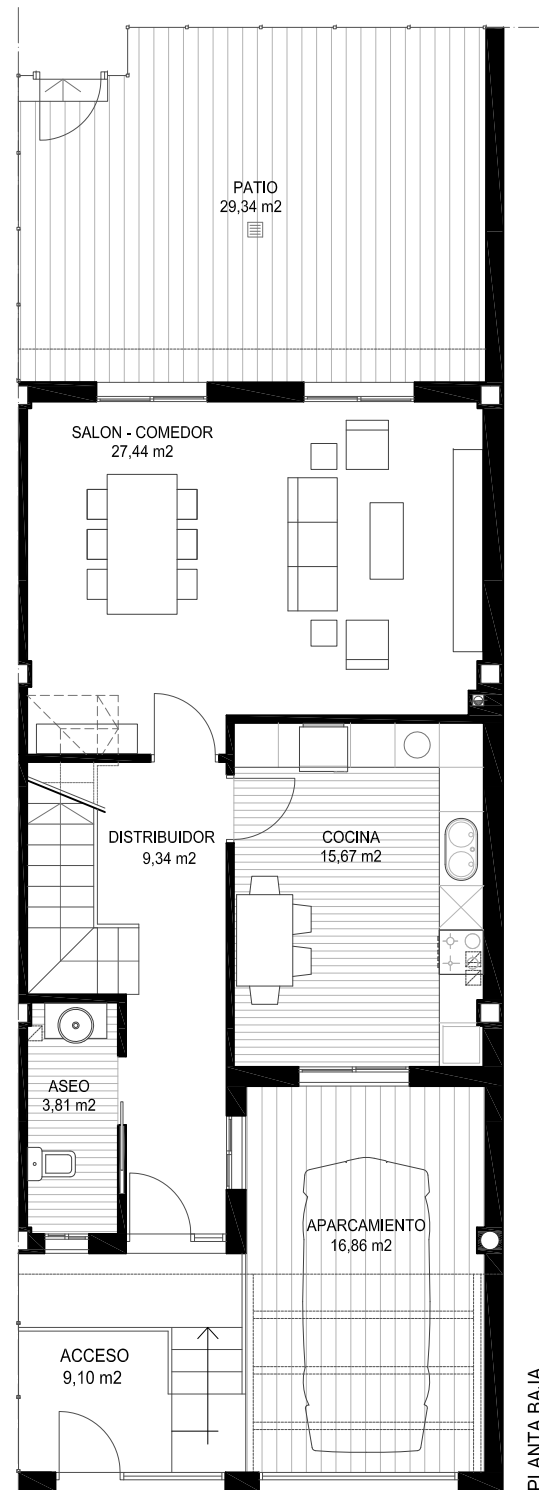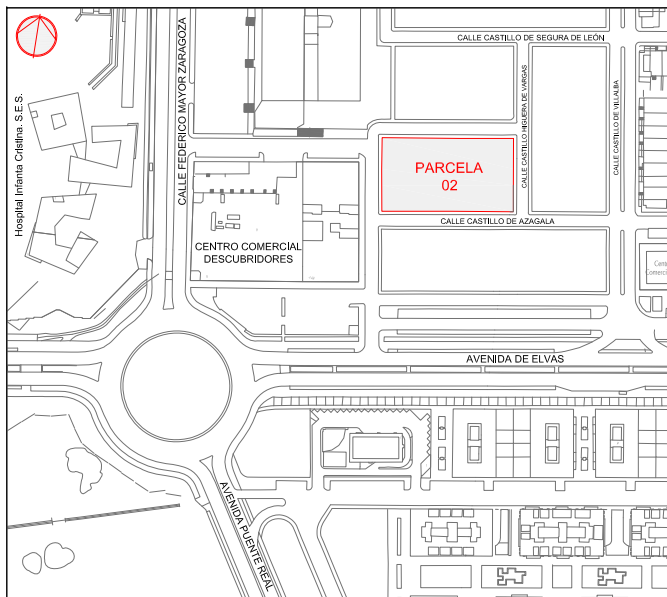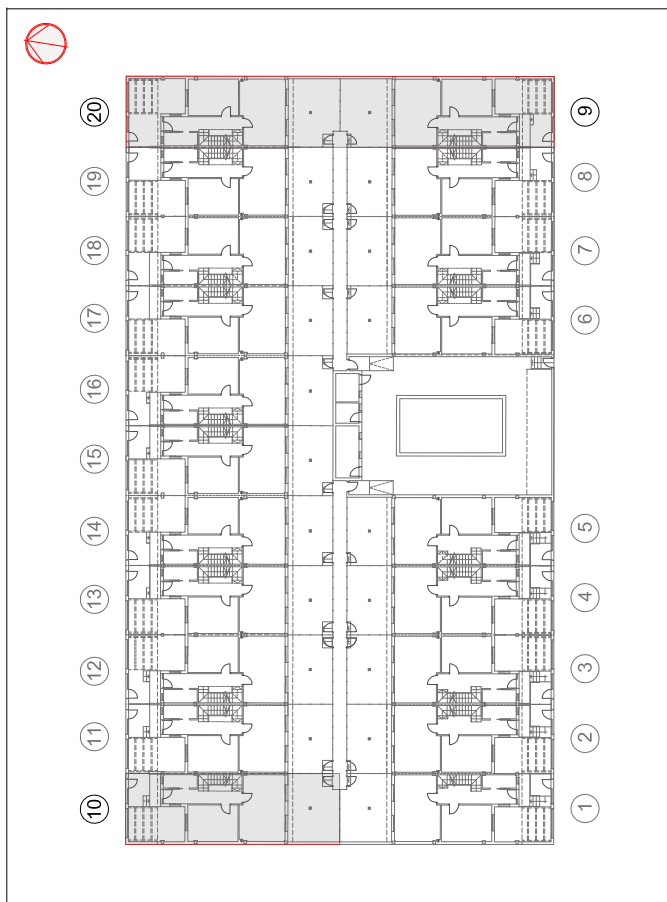

SUP. ÚTIL: 149,18 m2 _ SUP. CONST. 198,15 m2 _ TERR.DESCUB. 24,75 m2
20 VIVIENDAS UNIFAMILIARES . URBANIZACION GUADIANA. PARCELA 02. BADAJOZ



RESIDENCIAL
DESCUBRIDORES
SOCIEDAD COOPERATIVA




ESCALA: 1/100




FECHA : OCTUBRE 2018

ESTUDIO FERNANDEZ TENA S.L.


NOTA: Plano informativo, no contractual sujeto modificaciones por imposiciones de carácter técnico y/o urbanístico y topográfico

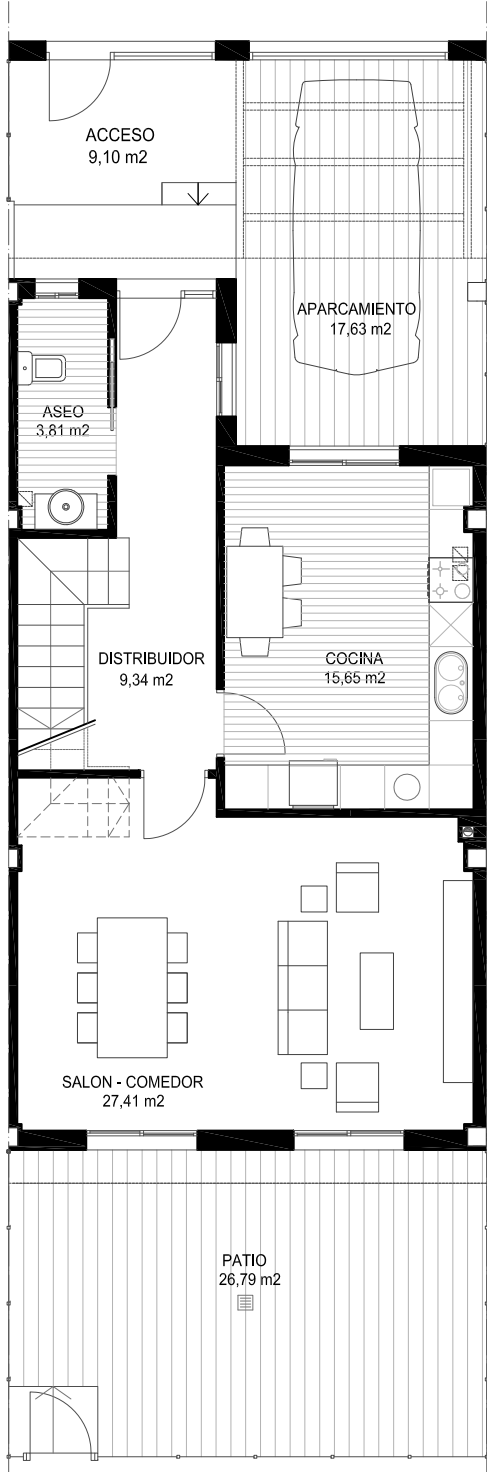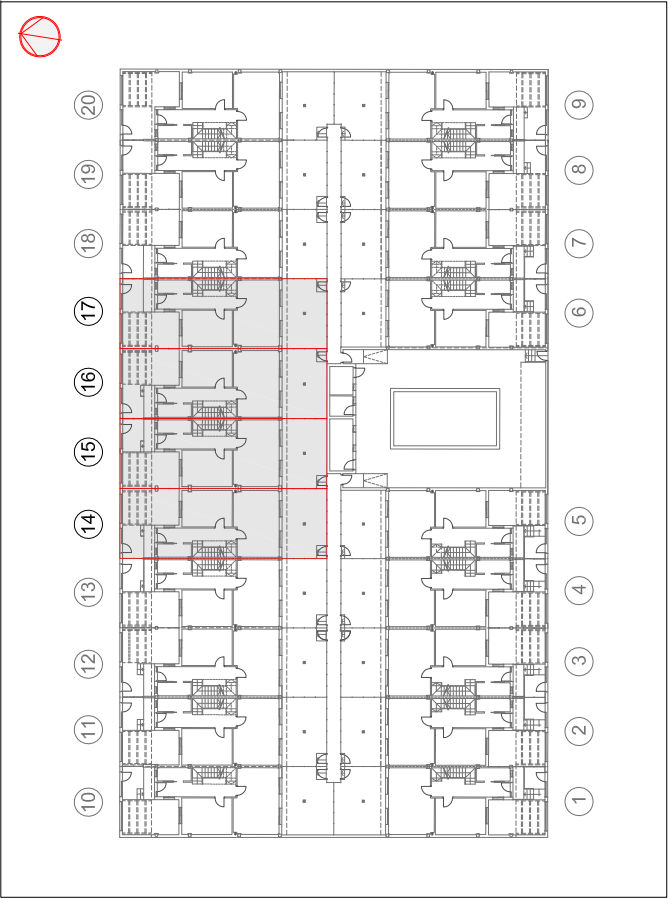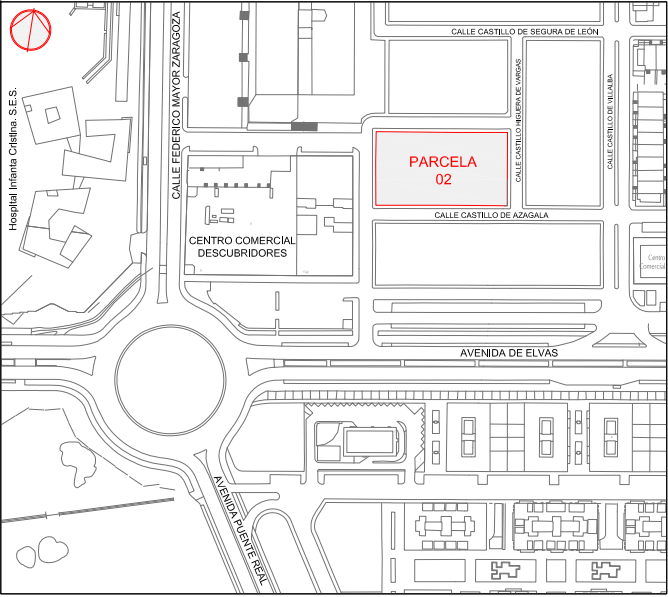

PLANTA BAJA

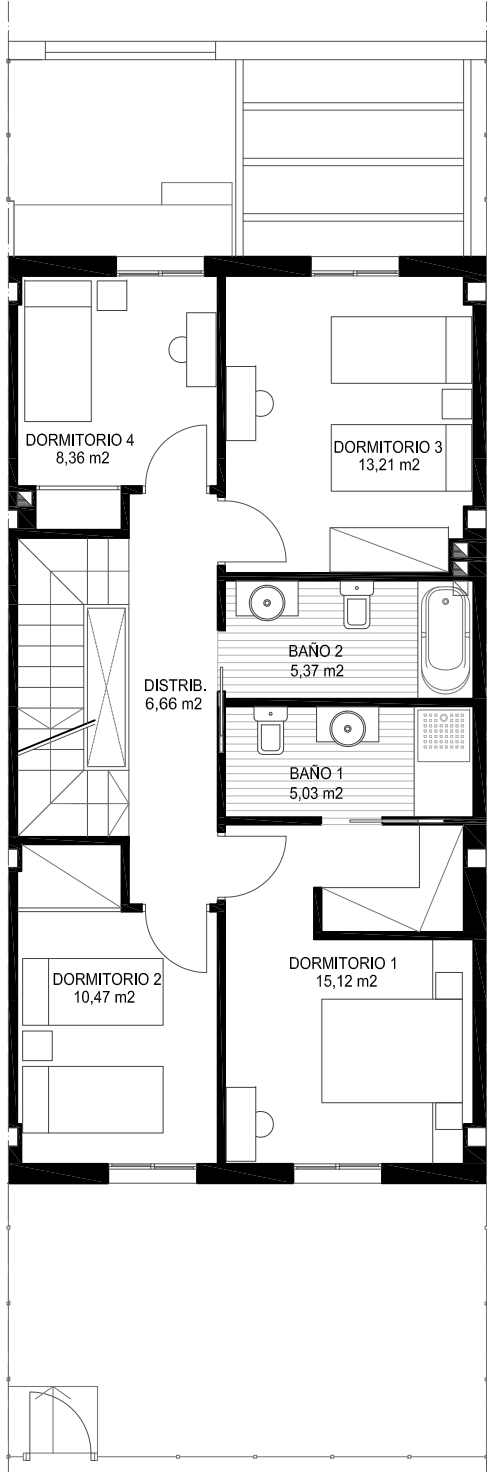

PLANTA PRIMERA

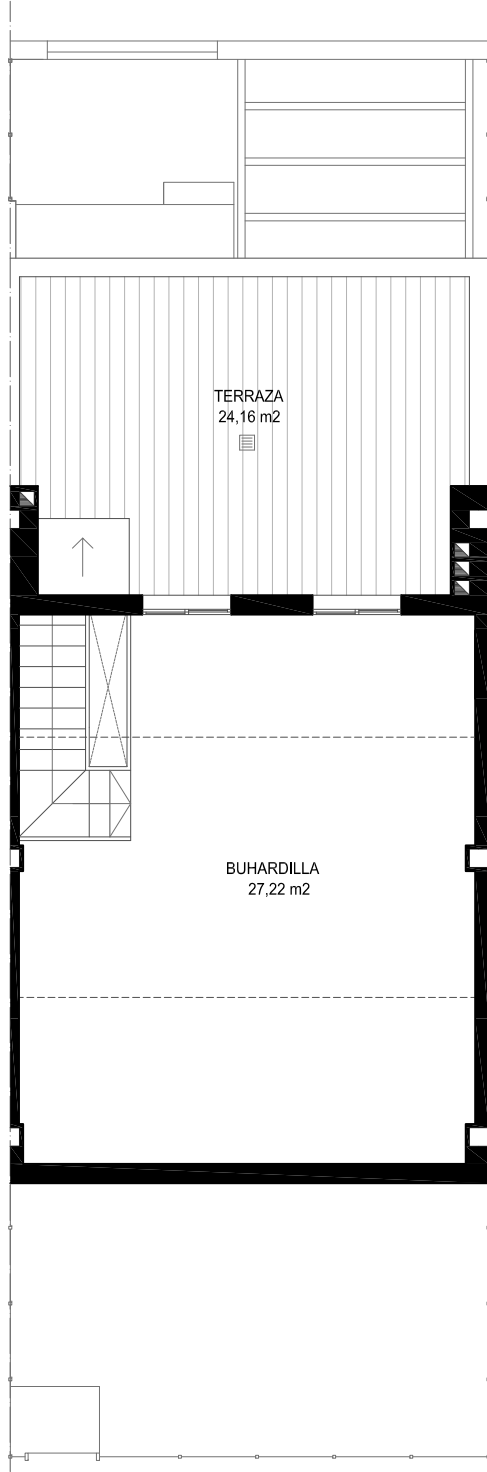

BUHARDILLA



VIVIENDA TIPO 6

SUP. ÚTIL: 147,65 m² _ SUP. CONST. 193,64 m² _ TERR.DESCUB. 24,16 m²

20 VIVIENDAS UNIFAMILIARES . URBANIZACION GUADIANA. PARCELA 02. BADAJOZ

RESIDENCIAL
DESCUBRIDORES
SOCIEDAD COOPERATIVA

ESCALA: 1/100

FECHA : OCTUBRE 2018

ESTUDIO FERNANDEZ TENA S.L.